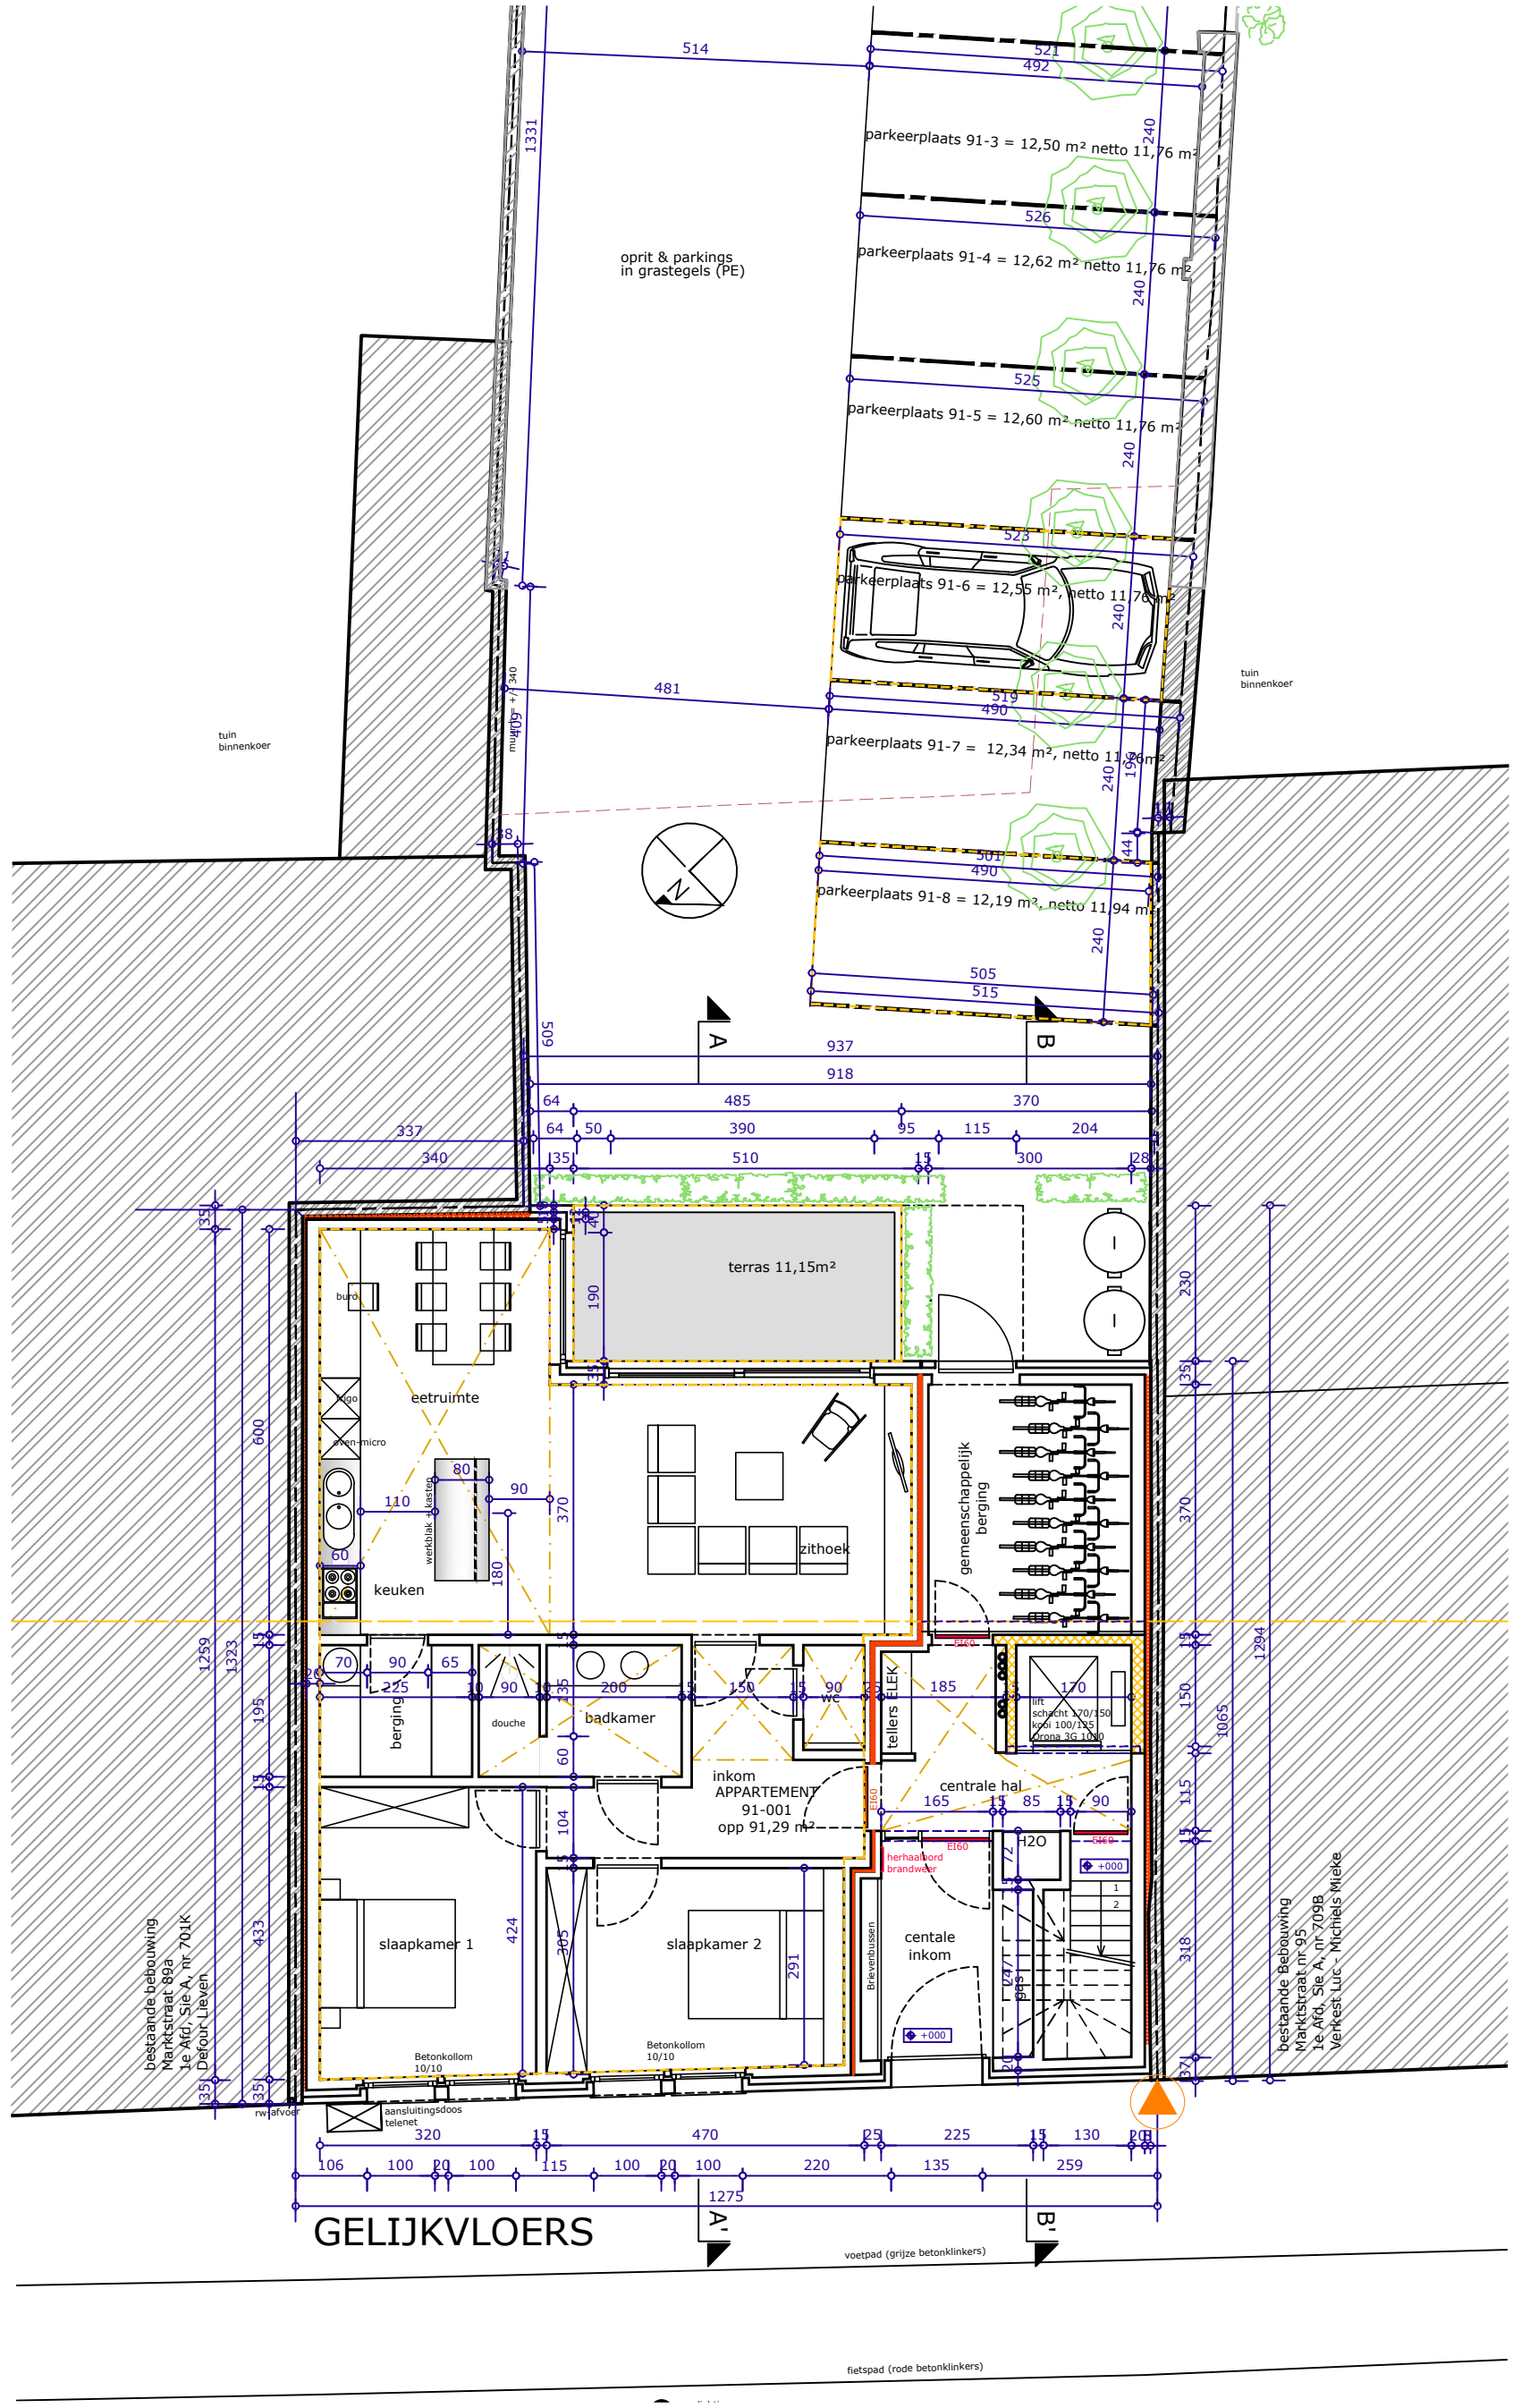

l Bouwheer: CASA SUENTO BVBA l
l Bouwplaats: Marktstraat 91-93, 8530 Harelbeke l
l Kad. geg. afdeling 1, sectie A, nr. 705l l

PLAN GELIJKVLOERS

NIEUWE TOESTAND

SCHAAL 1/100

Dehullu Architecten