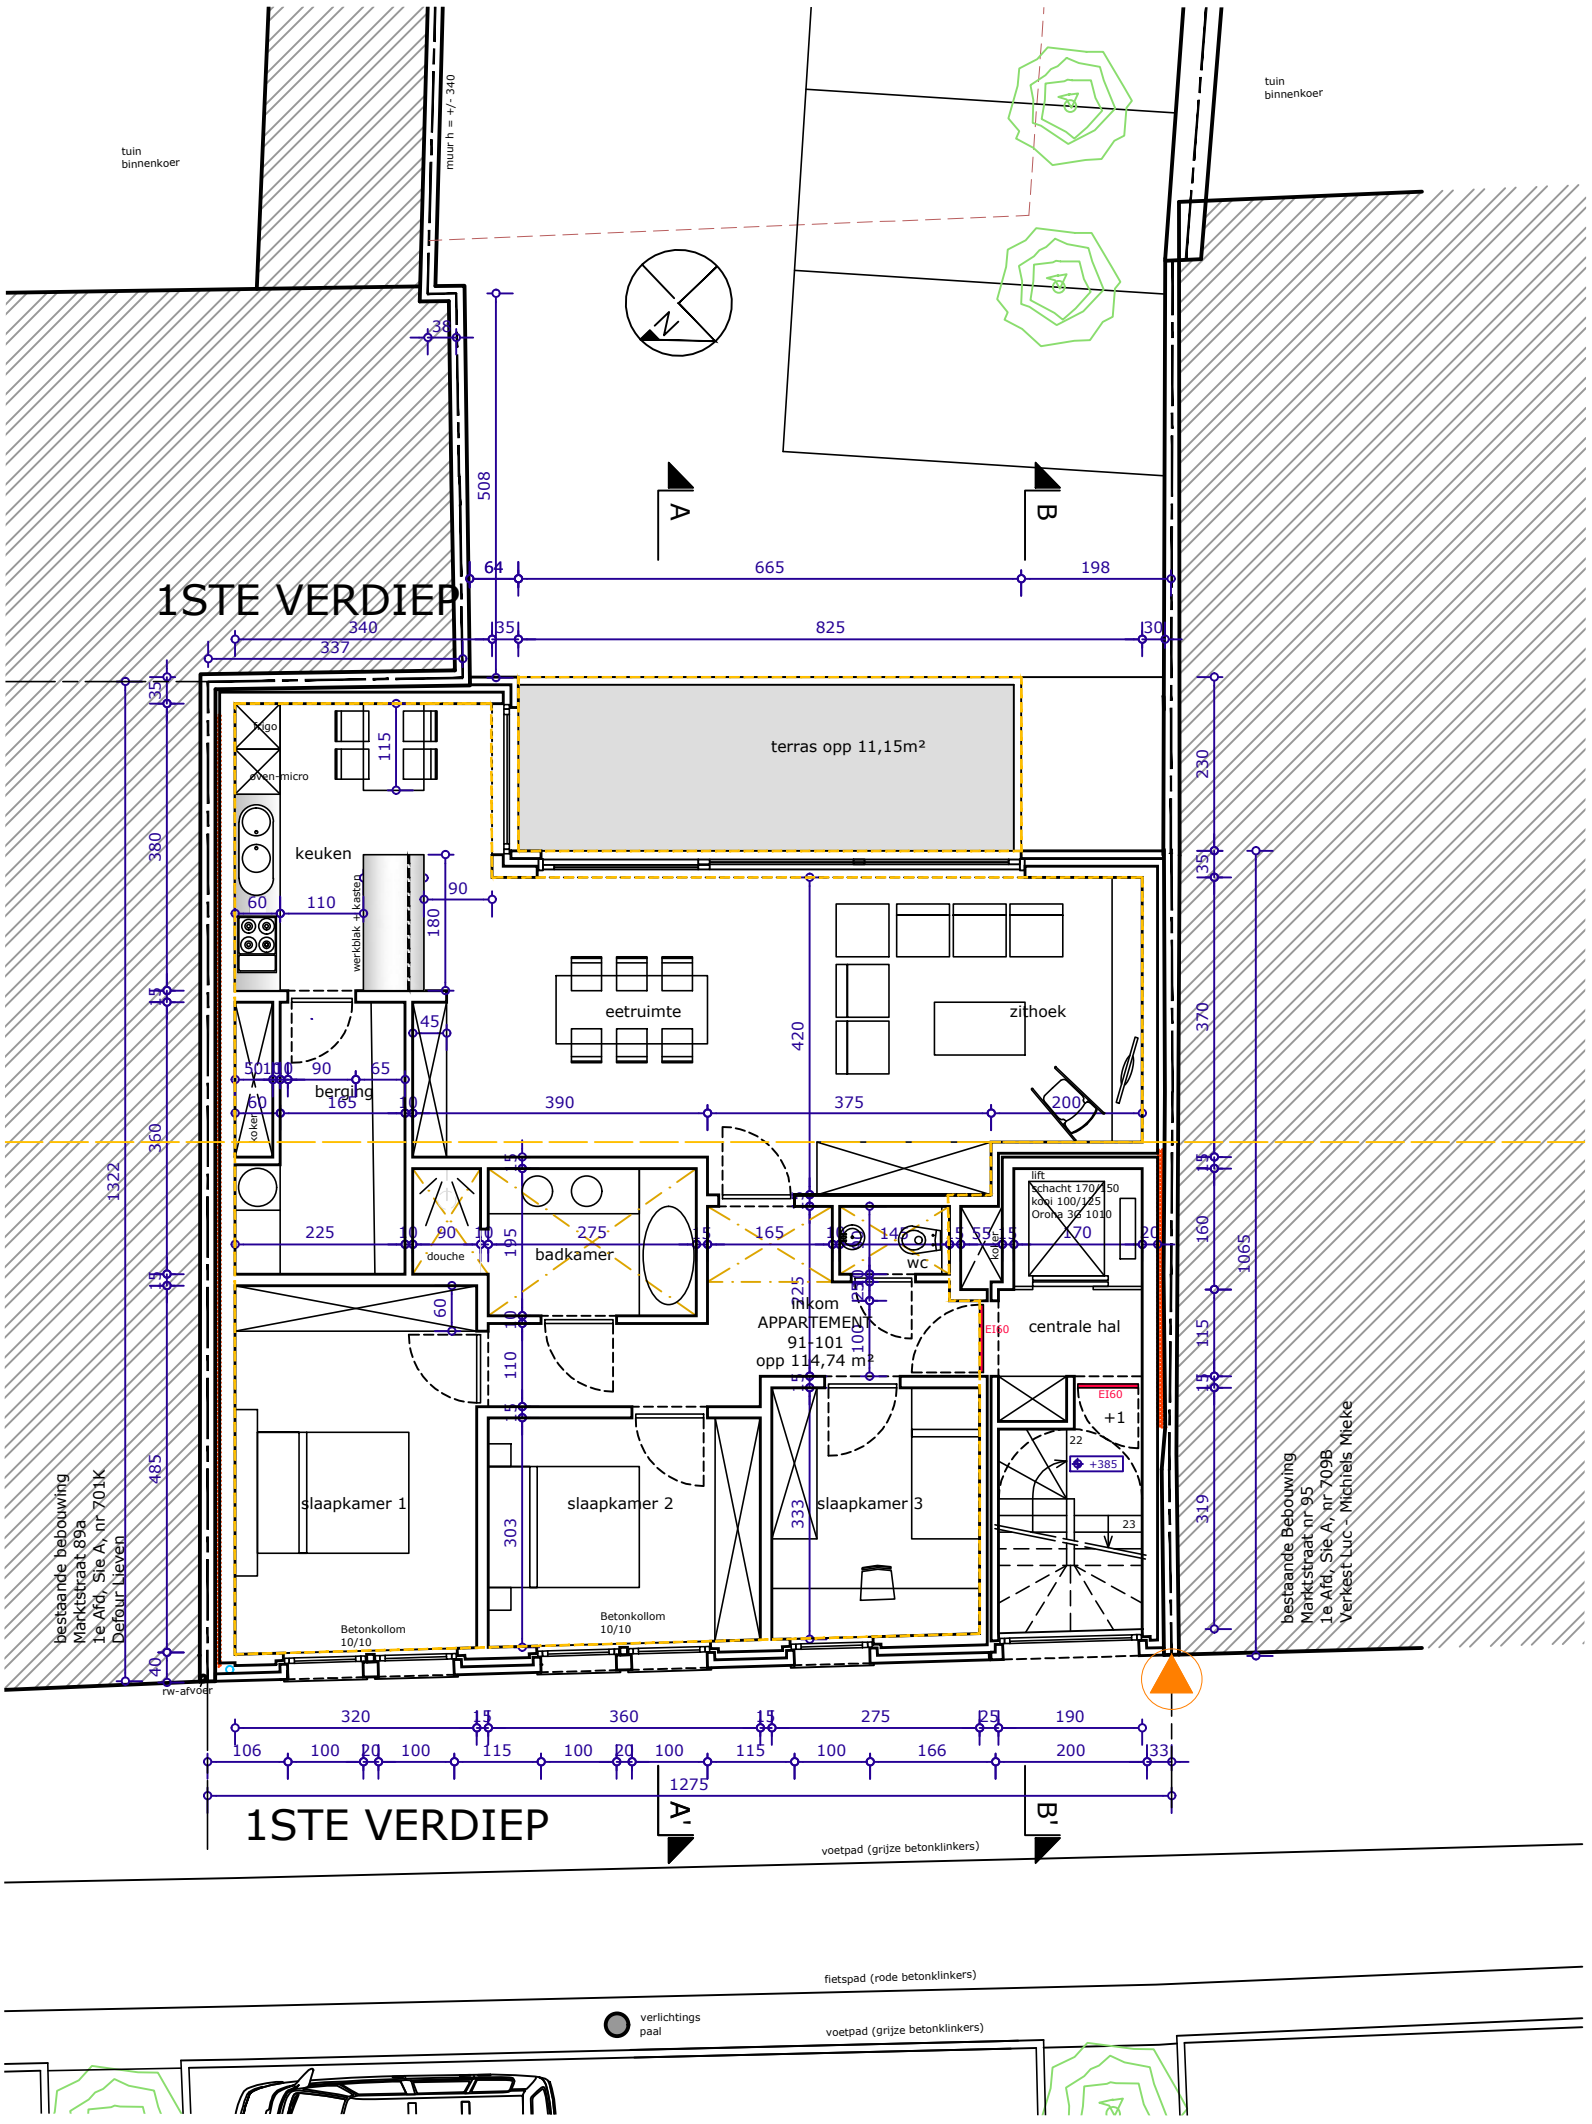

l Bouwheer: CASA SUENTO BVBA l

l Bouwplaats: Marktstraat 91-93, 8530 Harelbeke l

l Kad. geg. afdeling 1, sectie A, nr. 705l l

PLAN EERSTE VERDIEP

NIEUWE TOESTAND

SCHAAL 1/100

Dehullu Architecten