



Dac'art

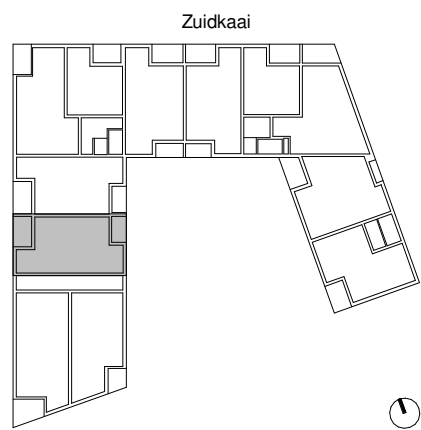

App.1.3

Opp. appartement:	100.14 m ²
Opp. terras:	6.66 m ²
Opp. wintertuin:	10.2 m ²

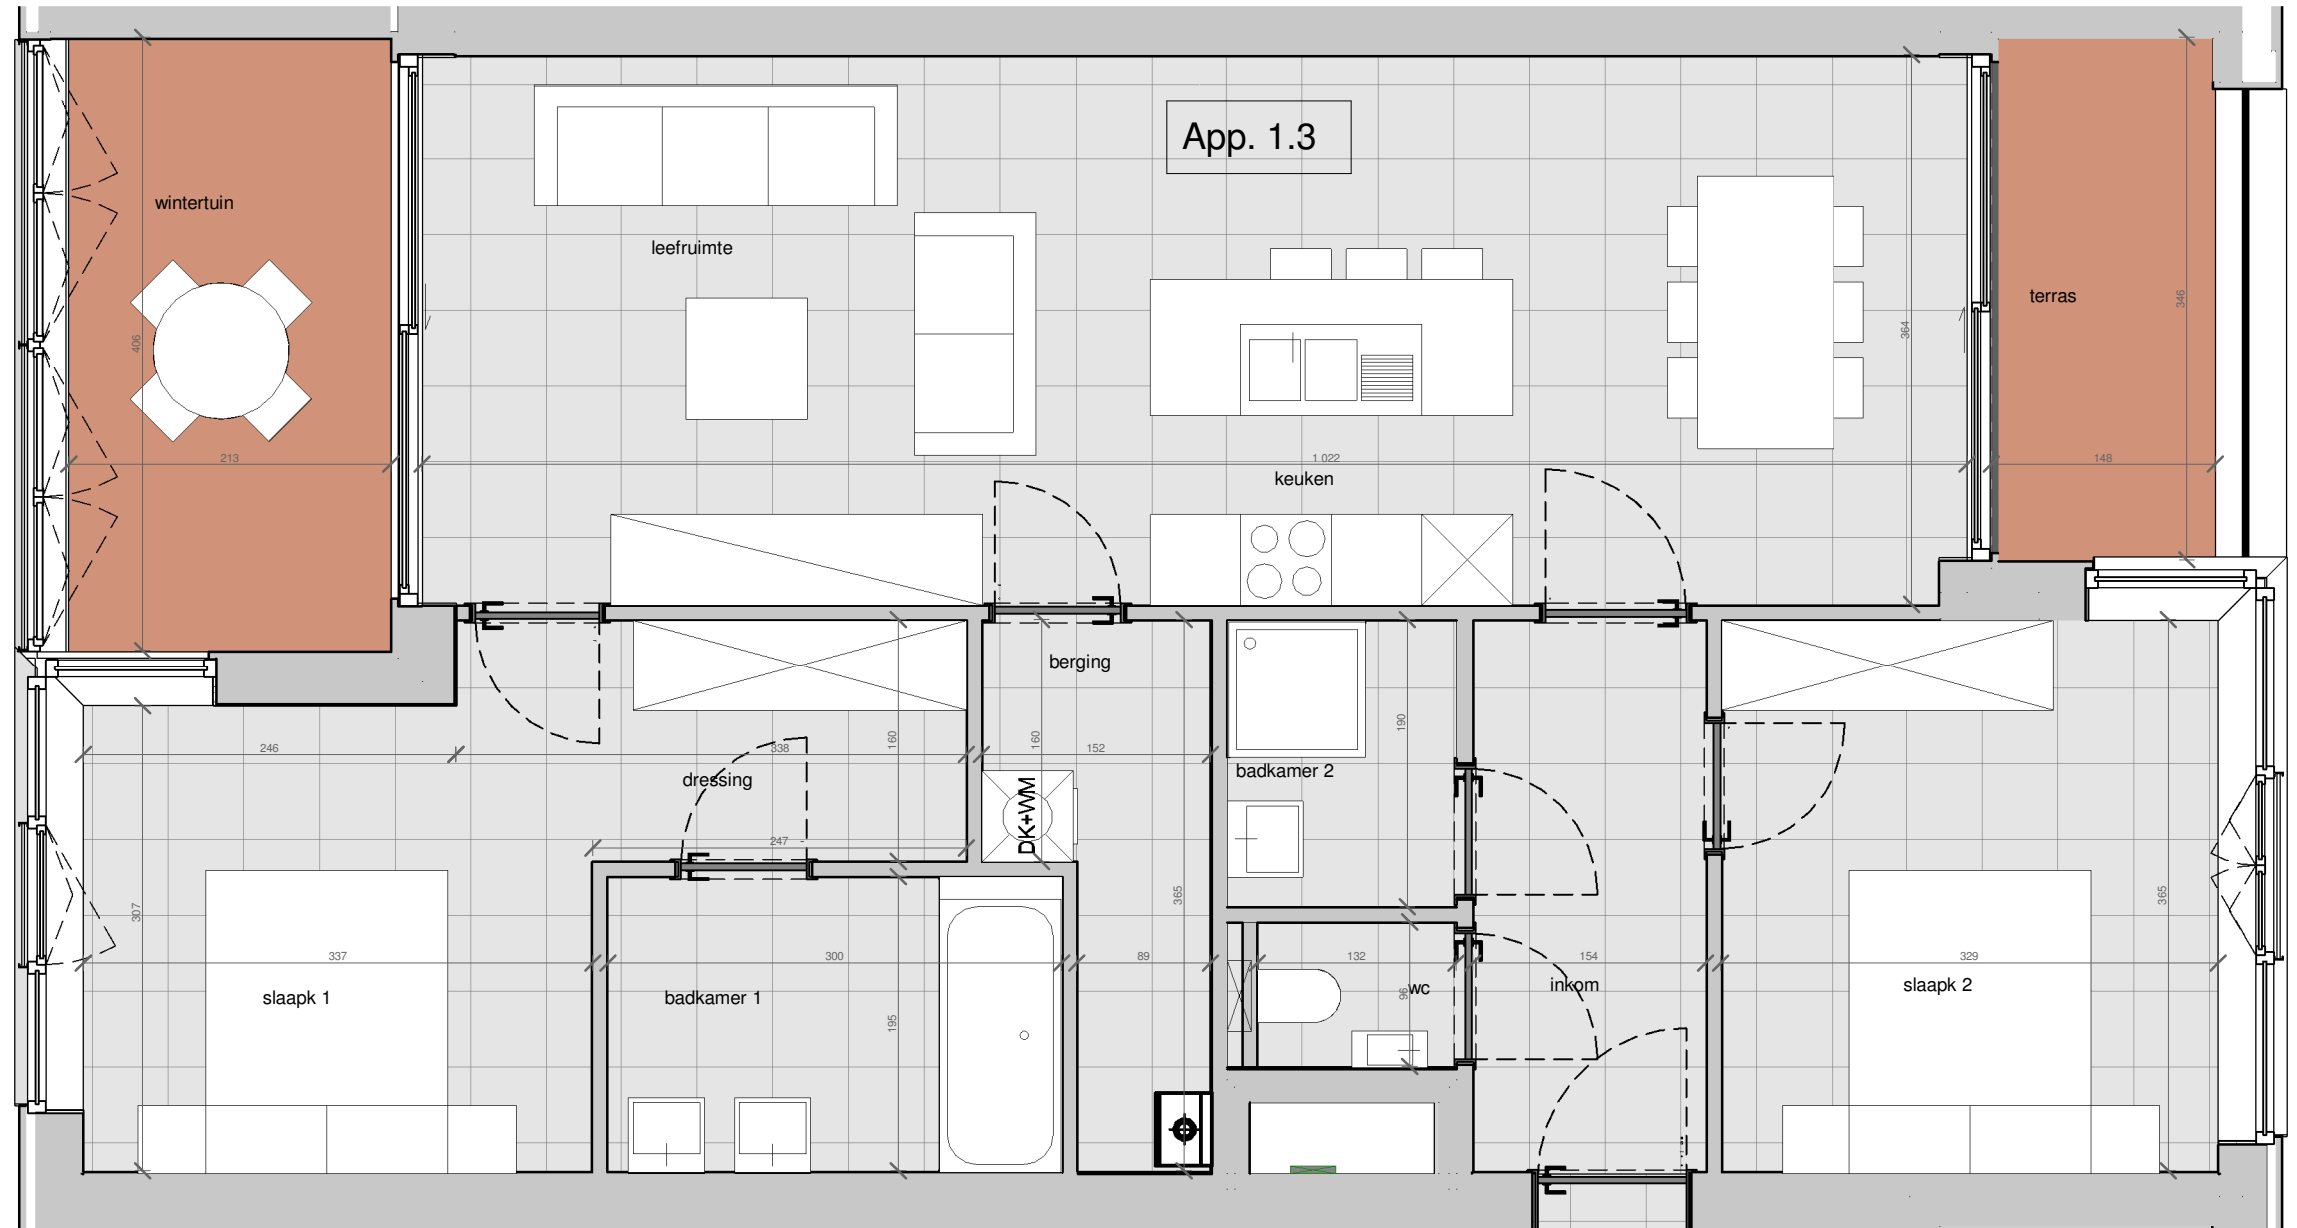

NOTA
 Dit plan en de afmetingen zijn indicatief en onderhevig aan wijzigingen in het kader van het bouwproces.
 De 3D beelden zijn niet bindend.
 Exacte maatvoering kan pas bepaald worden na afronding van studies technieken, stabiliteit, akoestiek en EPB.
 Alle meubilair inclusief ingemaakte kasten zijn niet inbegrepen en worden louter ter illustratie afgebeeld.