
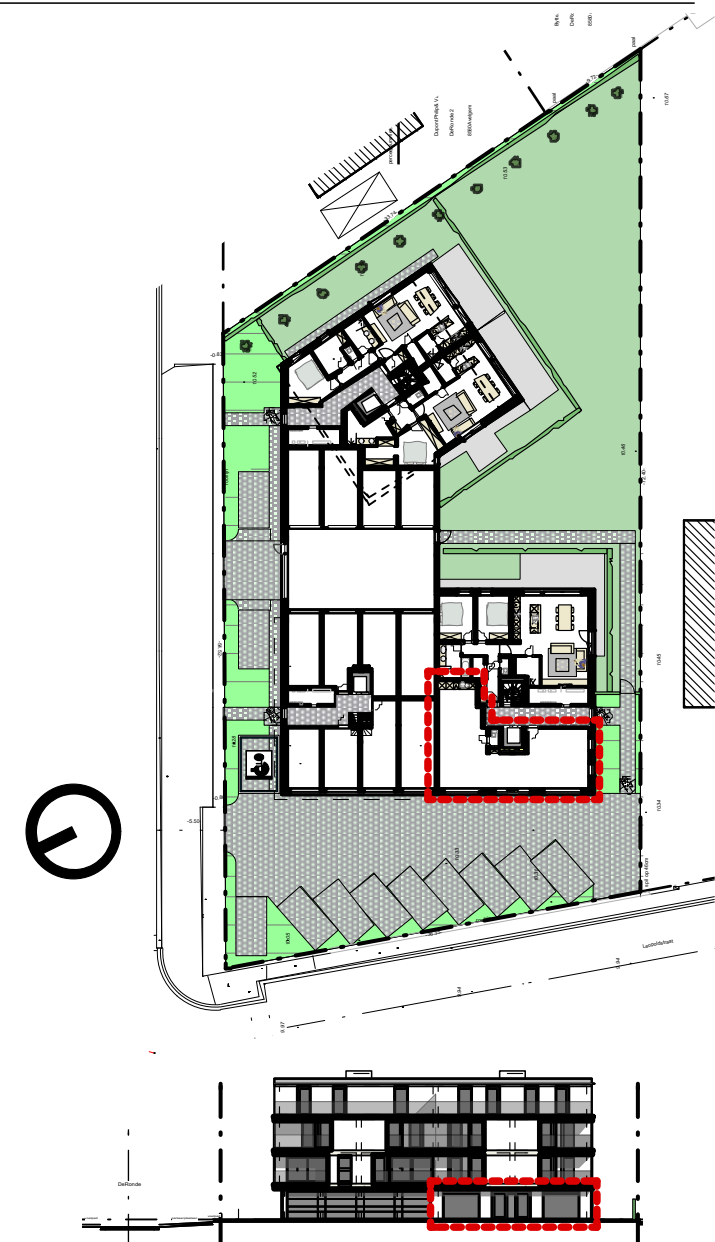


Residentie "SOCRATES"

Leopoldstraat - Avelgem

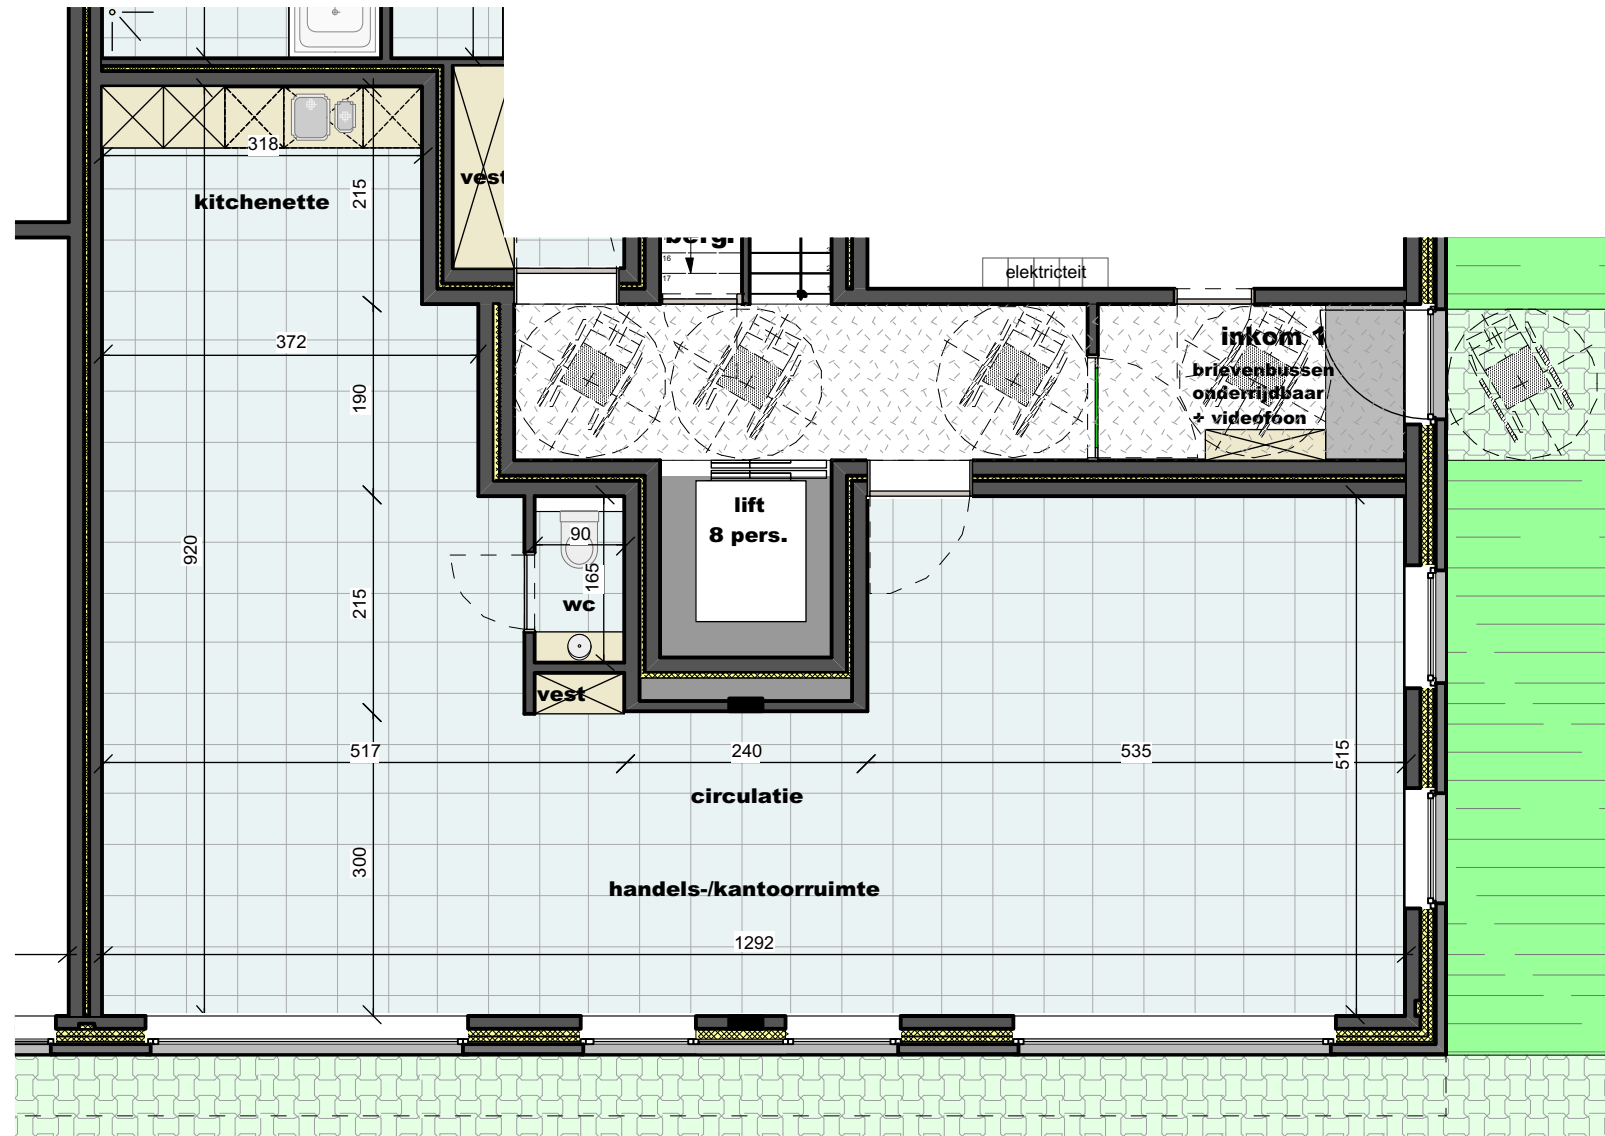

GELIJKVLOERS
LEOPOLDSTRAAT

HANDELSRUIMTE

schaal 1/75

OPPERVLAKTE 88,66 m²



*De beschrijving uit het verkooplastenboek primeert op elke vermelding op dit verkoopplan. Het op dit verkoopplan ingetekend meubilair is louter illustratief. Kleine wijzigingen aan de binnenindeling, aan de raamverdeling, en aan de technische kokers (in functie van studie technieken), zijn mogelijk. *

BOUWHEER:
ALGEMENE ONDERNEMINGEN HIMPE nv
Autobaan 16 B-8210 Loppem
www.himpe.be
+32 50 82 62 22

algemene
ondernemingen
himpe
autobaan 16
loppem

ARCHITECT
TV ARCHITECTEN DERYCKERE & MOERMAN
p/a Vlietmanstraat 71 B-8870 Izegem
www.archmoerman.be info@archmoerman.be
+32 51 30 76 64

TUDELIJKE VERENIGING
architecten deryckere & moerman
p/a Vlietmanstraat 71
B-8870 Izegem